


Раздел 4
План границ объекта

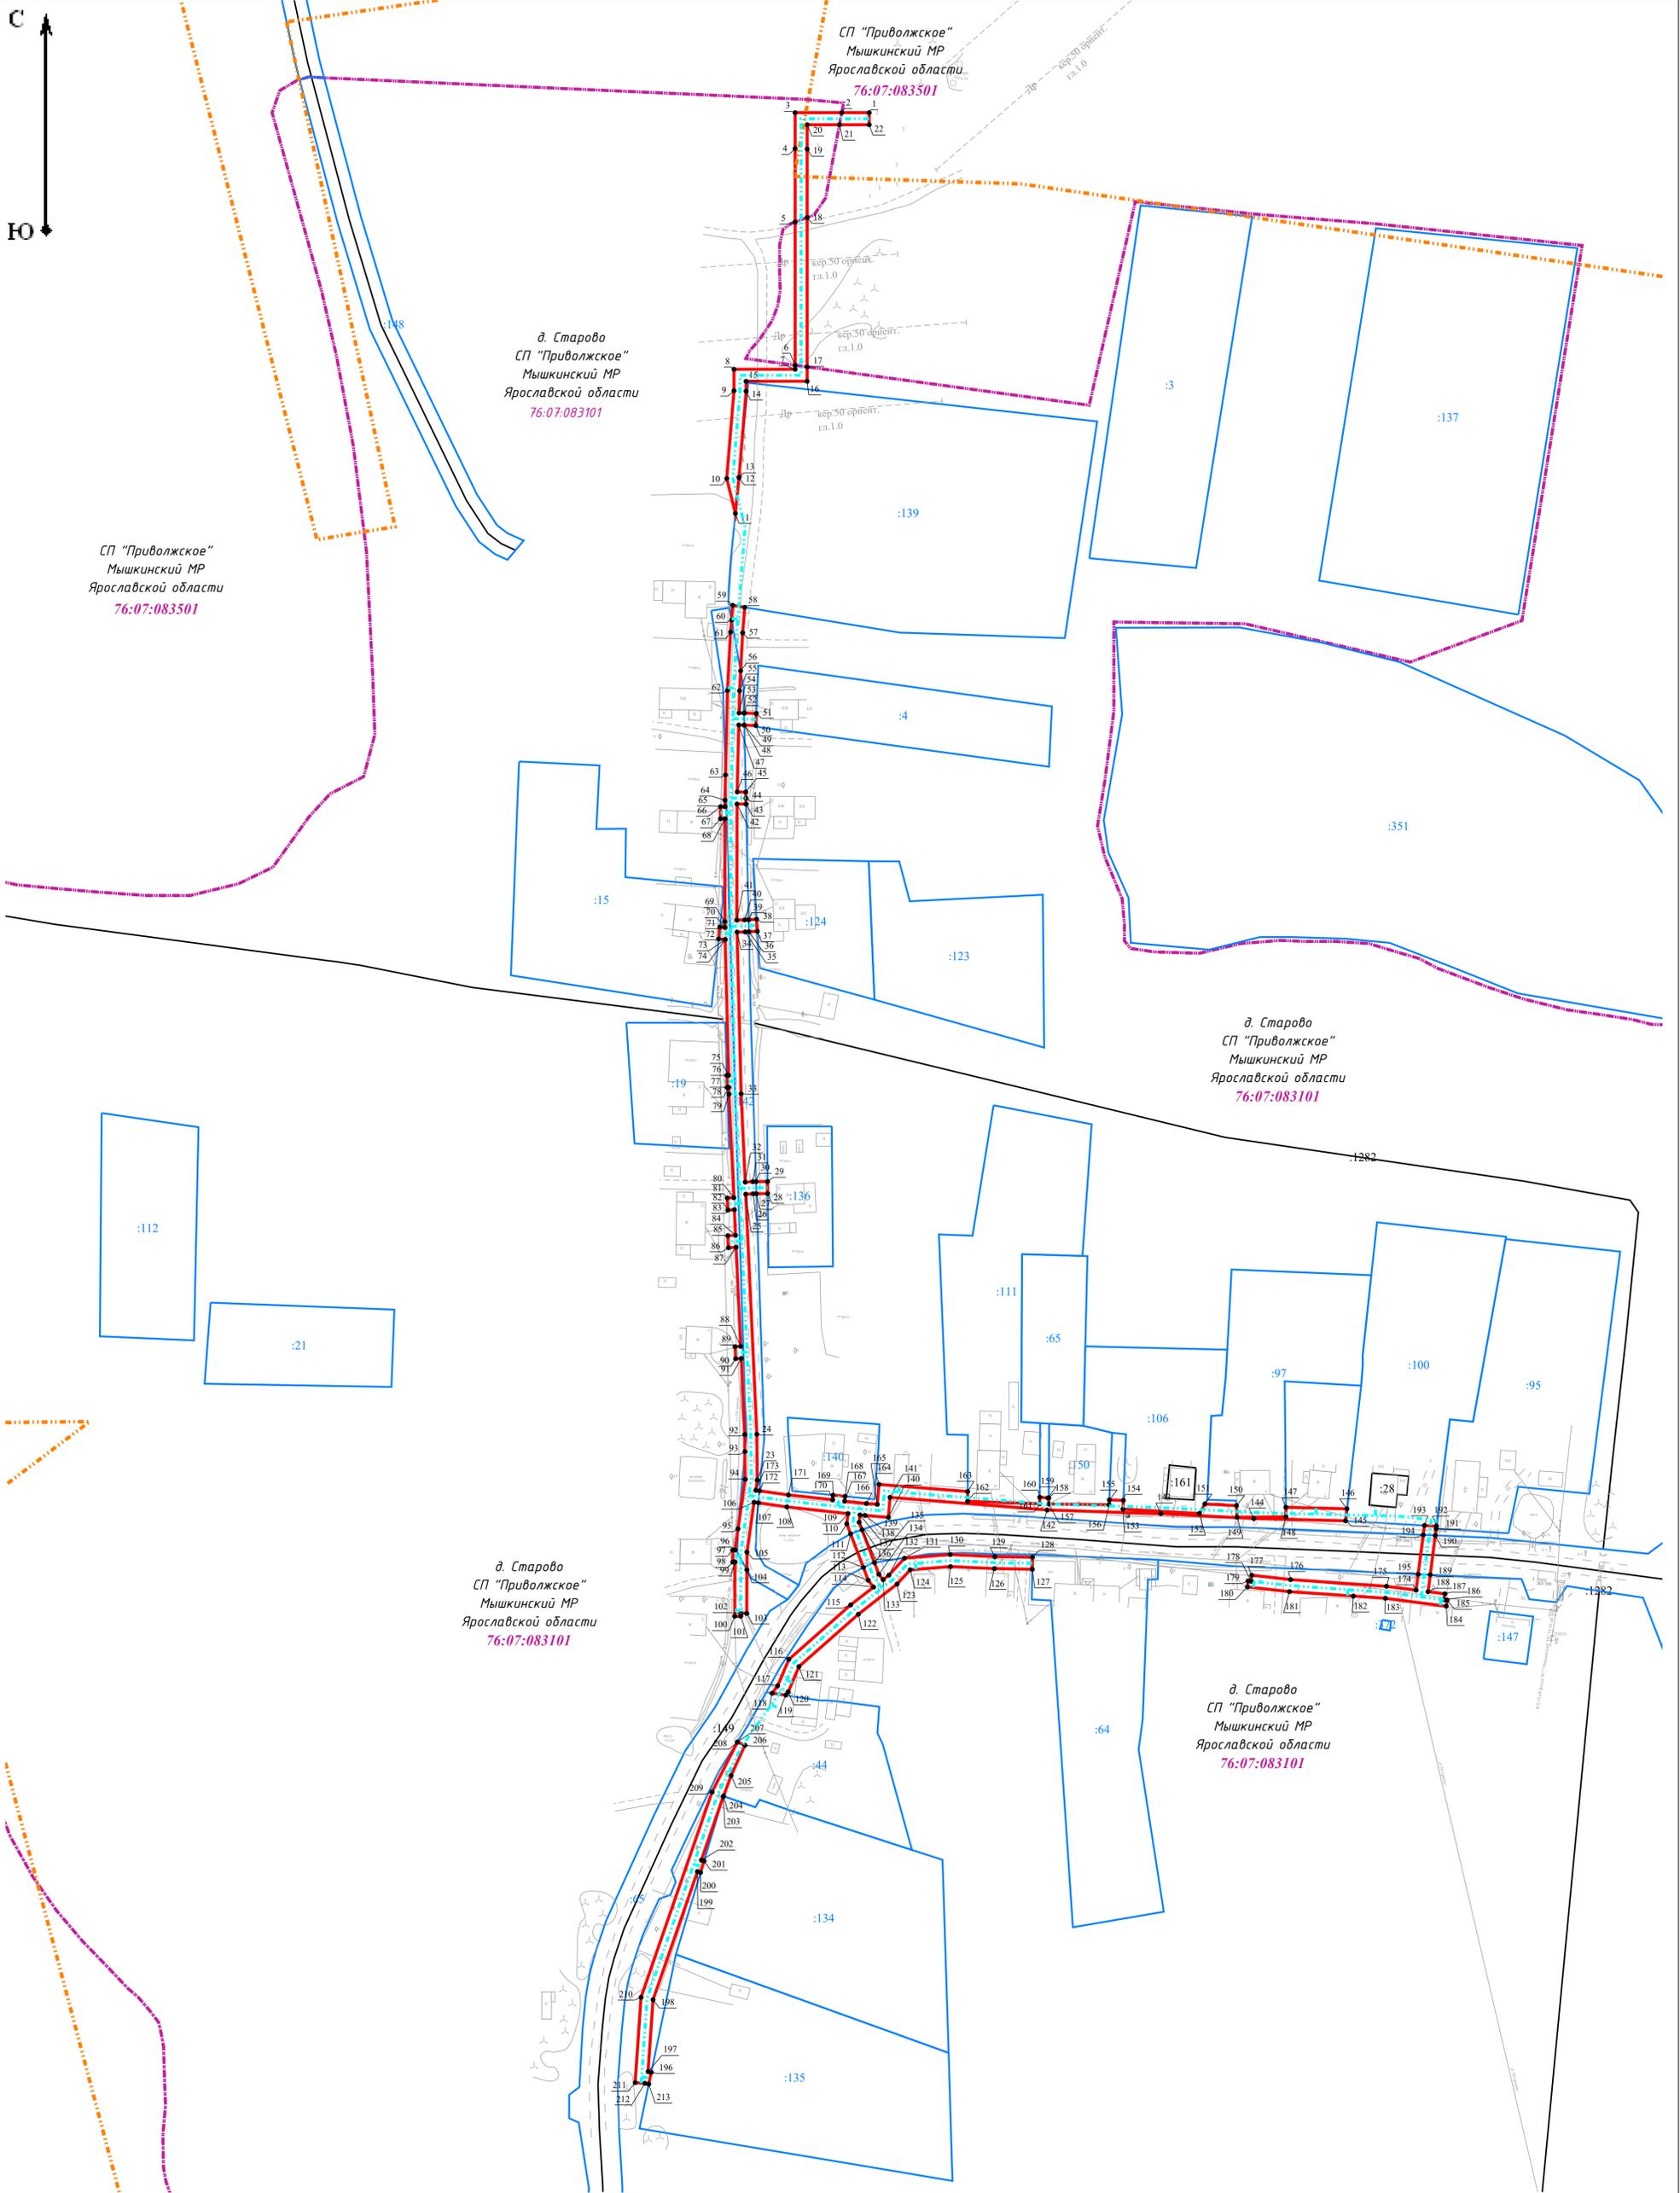

Масштаб 1:1 000

Условные обозначения:

-  - Характерная точка границы земельного участка, сведения о которой позволяют однозначно определить её положение на местности
-  - Зона публичного сервитута в отношении земель и земельных участков в целях строительства и эксплуатации линейного объекта системы газоснабжения «Распределительный газопровод к дер. Старово»
-  - Проектное местоположение линейного объекта системы газоснабжения "Распределительный газопровод к дер. Старово"
-  76:07:083101 - Номер и граница кадастрового квартала
-  - Граница населенного пункта
-  :9044 - Кадастровый номер и существующая часть границы контура здания, сооружения, объекта незавершенного строительства, сведения о котором внесены в ЕГРН
-  :9020 - Граница и кадастровый номер земельного участка, сведения о котором внесены в ЕГРН