Приложение № 2

к_____

_____

от «___» _____ 2024 г. №_____

ГРАФИЧЕСКОЕ ОПИСАНИЕ
местоположения границ населенных пунктов, территориальных зон, особо охраняемых природных территорий, зон с особыми условиями использования территории

Публичный сервитут в отношении земель и земельных участков в целях строительства и эксплуатации линейного объекта «Распределительный газопровод к дер. Мартыново»

(наименование объекта, местоположение границ которого описано (далее - объект)

Раздел 1

Сведения об объекте		
№ п/п	**Характеристики объекта**	**Описание характеристик**
1	**2**	**3**
1	Местоположение объекта	Ярославская область, Мышкинский р-н, Приволжское с/п, Мартыново д
2	Площадь объекта ± величина погрешности определения площади (Р ± ΔР)	13 917 м² ± 41 м²
3	Иные характеристики объекта	Публичный сервитут в отношении земель и земельных участков в целях строительства и эксплуатации линейного объекта системы газоснабжения «Распределительный газопровод к дер. Мартыново», в соответствии с пунктом 1 статьи 39.37 Земельного Кодекса Российской Федерации, сроком на 10 лет в пользу АО «Газпром газораспределение Ярославль» (ИНН 7604012347, ОГРН 1027600677554, юридический и фактический адрес: 150014, Ярославская область, г. Ярославль, ул. Рыбинская, д.20; Телефон: +7(4852) 40-25-00, Электронная почта: info@yaroblgaz.ru).

Раздел 2

Сведения о местоположении границ объекта					
1. Система координат МСК 76					
2. Сведения о характерных точках границ объекта					
Обозначение характерных точек границ	**Координаты, м**		**Метод определения координат характерной точки**	**Средняя квадратическая погрешность положения характерной точки (Mt), м**	**Описание обозначения точки на местности (при наличии)**
	X	**Y**			
1	**2**	**3**	**4**	**5**	**6**
—	—	—	—	—	—
3. Сведения о характерных точках части (частей) границы объекта					
1	**2**	**3**	**4**	**5**	**6**
1	381 172,25	1 216 624,68	—	0,10	—
2	381 175,32	1 216 628,01		0,10	
3	381 177,97	1 216 630,95		0,10	
4	381 179,31	1 216 632,43		0,10	
5	381 139,11	1 216 668,77		0,10	
6	381 105,58	1 216 632,08		0,10	
7	381 092,50	1 216 644,03		0,10	
8	381 037,55	1 216 711,38		0,10	
9	381 029,36	1 216 712,24		0,10	
10	381 023,22	1 216 712,53		0,10	
11	380 959,03	1 216 782,32		0,10	
12	380 956,21	1 216 785,38		0,10	
13	380 973,04	1 216 800,87		0,10	
14	380 985,52	1 216 811,82		0,10	
15	380 995,84	1 216 820,88		0,10	
16	380 996,22	1 216 821,20		0,10	
17	380 997,46	1 216 822,30		0,10	
18	381 000,74	1 216 825,16		0,10	
19	381 003,27	1 216 827,38		0,10	
20	381 004,77	1 216 828,69		0,10	
21	381 008,92	1 216 832,33		0,10	
22	381 014,20	1 216 836,96		0,10	
23	381 017,49	1 216 839,85		0,10	
24	381 022,34	1 216 844,10		0,10	
25	381 027,83	1 216 848,91		0,10	
26	381 059,42	1 216 876,62		0,10	
27	381 012,75	1 216 929,84		0,10	
28	380 963,64	1 216 987,14		0,10	
29	380 966,96	1 216 989,97		0,10	
30	380 967,73	1 216 989,09		0,10	
31	380 970,54	1 216 986,20		0,10	
32	380 973,41	1 216 988,99		0,10	
33	380 970,68	1 216 991,80		0,10	
34	380 970,00	1 216 992,57		0,10	
35	380 971,54	1 216 993,88		0,10	
36	380 993,19	1 217 012,93		0,10	
37	381 013,19	1 217 030,66		0,10	
38	381 023,32	1 217 040,63		0,10	
39	381 023,46	1 217 040,76		0,10	
40	381 030,81	1 217 046,94		0,10	
41	381 044,95	1 217 059,09		0,10	
42	381 046,49	1 217 060,45		0,10	
43	381 047,06	1 217 059,83		0,10	
44	381 050,01	1 217 062,55		0,10	

Раздел 2

Сведения о местоположении границ объекта					
1	2	3	4	5	6
45	381 049,50	1 217 063,09		0,10	
46	381 054,56	1 217 067,54		0,10	
47	381 063,81	1 217 075,78		0,10	
48	381 064,46	1 217 074,99		0,10	
49	381 067,56	1 217 077,52		0,10	
50	381 066,80	1 217 078,45		0,10	
51	381 069,91	1 217 081,21		0,10	
52	381 087,99	1 217 096,68		0,10	
53	381 105,99	1 217 111,12		0,10	
54	381 112,53	1 217 116,90		0,10	
55	381 131,15	1 217 133,37		0,10	
56	381 129,83	1 217 134,86		0,10	
57	381 128,50	1 217 136,36		0,10	
58	381 109,88	1 217 119,90		0,10	
59	381 103,41	1 217 114,18		0,10	
60	381 085,44	1 217 099,76		0,10	
61	381 067,27	1 217 084,22		0,10	
62	381 051,91	1 217 070,53		0,10	
63	381 042,32	1 217 062,11		0,10	
64	381 028,22	1 217 049,99		0,10	
65	381 020,76	1 217 043,72		0,10	
66	381 010,45	1 217 033,58		0,10	
67	380 990,54	1 217 015,93		0,10	
68	380 968,92	1 216 996,90		0,10	
69	380 938,26	1 216 970,73		0,10	
70	380 929,85	1 216 962,95		0,10	
71	380 925,36	1 216 967,81		0,10	
72	380 934,91	1 216 976,68	—	0,10	—
73	380 948,68	1 216 989,26		0,10	
74	380 981,01	1 217 017,20		0,10	
75	380 991,67	1 217 026,53		0,10	
76	381 008,26	1 217 040,80		0,10	
77	381 026,46	1 217 056,54		0,10	
78	381 038,87	1 217 067,27		0,10	
79	381 045,43	1 217 072,97		0,10	
80	381 053,06	1 217 079,66		0,10	
81	381 062,59	1 217 088,01		0,10	
82	381 070,86	1 217 094,99		0,10	
83	381 073,51	1 217 097,74		0,10	
84	381 091,65	1 217 113,19		0,10	
85	381 107,44	1 217 127,32		0,10	
86	381 116,67	1 217 135,43		0,10	
87	381 129,44	1 217 146,61		0,10	
88	381 137,59	1 217 153,75		0,10	
89	381 143,52	1 217 146,97		0,10	
90	381 144,84	1 217 145,48		0,10	
91	381 152,15	1 217 151,97		0,10	
92	381 152,54	1 217 151,53		0,10	
93	381 155,55	1 217 154,18		0,10	
94	381 155,14	1 217 154,63		0,10	
95	381 160,59	1 217 159,47		0,10	
96	381 161,02	1 217 158,97		0,10	
97	381 164,04	1 217 161,60		0,10	
98	381 163,58	1 217 162,12		0,10	
99	381 172,83	1 217 170,33		0,10	

Раздел 2

Сведения о местоположении границ объекта					
1	2	3	4	5	6
100	381 184,96	1 217 180,81		0,10	
101	381 185,34	1 217 180,39		0,10	
102	381 188,32	1 217 183,07		0,10	
103	381 187,99	1 217 183,43		0,10	
104	381 194,18	1 217 188,77		0,10	
105	381 205,60	1 217 198,63		0,10	
106	381 205,68	1 217 198,53		0,10	
107	381 208,68	1 217 201,18		0,10	
108	381 207,01	1 217 203,12		0,10	
109	381 205,99	1 217 204,27		0,10	
110	381 203,04	1 217 201,70		0,10	
111	381 191,56	1 217 191,80		0,10	
112	381 183,84	1 217 185,13		0,10	
113	381 170,19	1 217 173,34		0,10	
114	381 159,43	1 217 163,79		0,10	
115	381 145,19	1 217 151,15		0,10	
116	381 140,60	1 217 156,39		0,10	
117	381 156,65	1 217 170,47		0,10	
118	381 168,79	1 217 181,10		0,10	
119	381 175,47	1 217 186,95		0,10	
120	381 181,12	1 217 191,84		0,10	
121	381 191,38	1 217 200,70		0,10	
122	381 203,13	1 217 210,93		0,10	
123	381 218,04	1 217 223,33		0,10	
124	381 226,48	1 217 230,82		0,10	
125	381 232,17	1 217 235,88		0,10	
126	381 236,11	1 217 231,44		0,10	
127	381 236,49	1 217 231,01	—	0,10	—
128	381 235,74	1 217 230,35		0,10	
129	381 231,05	1 217 226,20		0,10	
130	381 226,48	1 217 222,14		0,10	
131	381 244,53	1 217 202,25		0,10	
132	381 250,65	1 217 195,51		0,10	
133	381 256,72	1 217 188,82		0,10	
134	381 264,71	1 217 179,94		0,10	
135	381 273,50	1 217 171,92		0,10	
136	381 284,05	1 217 162,45		0,10	
137	381 300,66	1 217 147,54		0,10	
138	381 314,05	1 217 135,52		0,10	
139	381 324,41	1 217 132,03		0,10	
140	381 337,54	1 217 141,97		0,10	
141	381 339,22	1 217 143,27		0,10	
142	381 349,76	1 217 151,27		0,10	
143	381 351,36	1 217 152,47		0,10	
144	381 350,09	1 217 154,15		0,10	
145	381 348,99	1 217 155,61		0,10	
146	381 348,73	1 217 155,92		0,10	
147	381 344,89	1 217 160,42		0,10	
148	381 341,84	1 217 157,82		0,10	
149	381 345,69	1 217 153,31		0,10	
150	381 345,75	1 217 153,24		0,10	
151	381 344,56	1 217 152,34		0,10	
152	381 323,68	1 217 136,50		0,10	
153	381 316,10	1 217 139,05		0,10	
154	381 303,33	1 217 150,52		0,10	

Раздел 2

Сведения о местоположении границ объекта					
1	2	3	4	5	6
155	381 286,73	1 217 165,42		0,10	
156	381 276,18	1 217 174,89		0,10	
157	381 272,88	1 217 177,91		0,10	
158	381 267,55	1 217 182,77		0,10	
159	381 265,00	1 217 185,60		0,10	
160	381 259,69	1 217 191,50		0,10	
161	381 253,61	1 217 198,20		0,10	
162	381 247,49	1 217 204,94		0,10	
163	381 232,16	1 217 221,83		0,10	
164	381 236,90	1 217 226,03		0,10	
165	381 237,27	1 217 225,63		0,10	
166	381 240,23	1 217 228,32		0,10	
167	381 239,90	1 217 228,69		0,10	
168	381 271,70	1 217 256,91		0,10	
169	381 286,35	1 217 269,91		0,10	
170	381 292,50	1 217 276,41		0,10	
171	381 294,41	1 217 280,37		0,10	
172	381 295,89	1 217 278,83		0,10	
173	381 298,77	1 217 281,61		0,10	
174	381 296,53	1 217 283,93		0,10	
175	381 296,37	1 217 284,01		0,10	
176	381 301,88	1 217 289,26		0,10	
177	381 303,25	1 217 290,55		0,10	
178	381 306,58	1 217 293,68		0,10	
179	381 319,13	1 217 304,69		0,10	
180	381 319,96	1 217 303,73		0,10	
181	381 321,51	1 217 301,81		0,10	
182	381 324,63	1 217 304,34	—	0,10	—
183	381 323,03	1 217 306,30		0,10	
184	381 321,26	1 217 308,33		0,10	
185	381 319,48	1 217 310,31		0,10	
186	381 318,00	1 217 309,02		0,10	
187	381 303,89	1 217 296,64		0,10	
188	381 300,51	1 217 293,46		0,10	
189	381 299,13	1 217 292,16		0,10	
190	381 292,72	1 217 286,05		0,10	
191	381 290,40	1 217 281,25		0,10	
192	381 289,17	1 217 278,71		0,10	
193	381 283,56	1 217 272,78		0,10	
194	381 269,05	1 217 259,90		0,10	
195	381 255,64	1 217 248,00		0,10	
196	381 239,48	1 217 233,67		0,10	
197	381 239,00	1 217 234,22		0,10	
198	381 235,16	1 217 238,53		0,10	
199	381 248,77	1 217 250,62		0,10	
200	381 261,22	1 217 261,43		0,10	
201	381 287,49	1 217 284,88		0,10	
202	381 292,17	1 217 289,14		0,10	
203	381 302,15	1 217 298,22		0,10	
204	381 301,24	1 217 299,23		0,10	
205	381 299,46	1 217 301,18		0,10	
206	381 286,29	1 217 289,20		0,10	
207	381 284,77	1 217 290,89		0,10	
208	381 281,80	1 217 288,21		0,10	
209	381 283,32	1 217 286,52		0,10	

Раздел 2

Сведения о местоположении границ объекта					
1	2	3	4	5	6
210	381 260,10	1 217 265,80		0,10	
211	381 257,85	1 217 268,20		0,10	
212	381 254,93	1 217 265,45		0,10	
213	381 257,10	1 217 263,15		0,10	
214	381 247,63	1 217 254,92		0,10	
215	381 245,80	1 217 256,98		0,10	
216	381 242,82	1 217 254,31		0,10	
217	381 244,63	1 217 252,28		0,10	
218	381 231,01	1 217 240,20		0,10	
219	381 225,32	1 217 235,14		0,10	
220	381 223,57	1 217 237,12		0,10	
221	381 220,57	1 217 234,47		0,10	
222	381 222,32	1 217 232,49		0,10	
223	381 215,43	1 217 226,37		0,10	
224	381 202,04	1 217 215,22		0,10	
225	381 200,37	1 217 217,20		0,10	
226	381 197,27	1 217 214,67		0,10	
227	381 198,99	1 217 212,63		0,10	
228	381 188,76	1 217 203,72		0,10	
229	381 178,50	1 217 194,86		0,10	
230	381 174,36	1 217 191,28		0,10	
231	381 172,39	1 217 193,50		0,10	
232	381 169,41	1 217 190,82		0,10	
233	381 171,34	1 217 188,65		0,10	
234	381 166,15	1 217 184,11		0,10	
235	381 155,52	1 217 174,79		0,10	
236	381 153,78	1 217 176,78		0,10	
237	381 150,77	1 217 174,13	—	0,10	—
238	381 152,51	1 217 172,16		0,10	
239	381 136,46	1 217 158,08		0,10	
240	381 128,30	1 217 150,93		0,10	
241	381 127,86	1 217 151,44		0,10	
242	381 124,85	1 217 148,81		0,10	
243	381 125,30	1 217 148,30		0,10	
244	381 114,03	1 217 138,44		0,10	
245	381 104,78	1 217 130,31		0,10	
246	381 089,02	1 217 116,21		0,10	
247	381 070,76	1 217 100,65		0,10	
248	381 068,12	1 217 097,91		0,10	
249	381 061,67	1 217 092,47		0,10	
250	381 050,25	1 217 105,85		0,10	
251	381 047,20	1 217 103,24		0,10	
252	381 058,63	1 217 089,86		0,10	
253	381 042,80	1 217 075,99		0,10	
254	381 037,73	1 217 071,58		0,10	
255	381 036,88	1 217 072,52		0,10	
256	381 033,91	1 217 069,84		0,10	
257	381 034,71	1 217 068,95		0,10	
258	381 023,85	1 217 059,56		0,10	
259	381 007,04	1 217 045,04		0,10	
260	381 006,43	1 217 045,65		0,10	
261	381 003,61	1 217 042,81		0,10	
262	381 004,01	1 217 042,42		0,10	
263	380 989,05	1 217 029,56		0,10	
264	380 979,86	1 217 021,51		0,10	

Раздел 2

Сведения о местоположении границ объекта					
1	2	3	4	5	6
265	380 978,84	1 217 022,64		0,10	
266	380 975,87	1 217 019,97		0,10	
267	380 976,84	1 217 018,88		0,10	
268	380 947,54	1 216 993,57		0,10	
269	380 945,42	1 216 995,98		0,10	
270	380 943,05	1 216 998,37		0,10	
271	380 940,21	1 216 995,54		0,10	
272	380 942,50	1 216 993,24		0,10	
273	380 944,55	1 216 990,91		0,10	
274	380 932,20	1 216 979,62		0,10	
275	380 923,50	1 216 971,54		0,10	
276	380 923,07	1 216 971,99		0,10	
277	380 920,21	1 216 969,19		0,10	
278	380 920,57	1 216 968,82		0,10	
279	380 919,71	1 216 968,03		0,10	
280	380 921,03	1 216 966,60		0,10	
281	380 927,39	1 216 959,72		0,10	
282	380 929,63	1 216 957,29		0,10	
283	380 940,92	1 216 967,74		0,10	
284	380 947,62	1 216 973,46		0,10	
285	380 960,60	1 216 984,54		0,10	
286	381 009,73	1 216 927,22		0,10	
287	381 053,78	1 216 876,99		0,10	
288	381 026,69	1 216 853,24		0,10	
289	381 016,38	1 216 864,91		0,10	
290	381 013,45	1 216 862,33		0,10	
291	381 011,31	1 216 860,39		0,10	
292	381 013,99	1 216 857,42	—	0,10	—
293	381 016,03	1 216 859,27		0,10	
294	381 023,68	1 216 850,60		0,10	
295	381 019,70	1 216 847,11		0,10	
296	381 014,85	1 216 842,86		0,10	
297	381 010,42	1 216 838,99		0,10	
298	381 006,29	1 216 835,33		0,10	
299	381 002,13	1 216 831,70		0,10	
300	381 000,64	1 216 830,39		0,10	
301	380 998,11	1 216 828,17		0,10	
302	380 994,66	1 216 825,15		0,10	
303	380 993,61	1 216 824,22		0,10	
304	380 993,23	1 216 823,91		0,10	
305	380 984,38	1 216 816,14		0,10	
306	380 971,54	1 216 830,79		0,10	
307	380 966,67	1 216 836,34		0,10	
308	380 967,11	1 216 836,65		0,10	
309	380 967,31	1 216 836,79		0,10	
310	380 964,97	1 216 840,05		0,10	
311	380 964,71	1 216 839,87		0,10	
312	380 963,36	1 216 838,88		0,10	
313	380 960,97	1 216 836,78		0,10	
314	380 968,26	1 216 828,46		0,10	
315	380 981,38	1 216 813,51		0,10	
316	380 970,36	1 216 803,84		0,10	
317	380 953,50	1 216 788,32		0,10	
318	380 940,12	1 216 802,86		0,10	
319	380 937,53	1 216 805,67		0,10	

Раздел 2

Сведения о местоположении границ объекта					
1	2	3	4	5	6
320	380 933,64	1 216 802,08		0,10	
321	380 931,14	1 216 799,65		0,10	
322	380 925,61	1 216 805,27		0,10	
323	380 922,37	1 216 808,54		0,10	
324	380 901,40	1 216 787,91		0,10	
325	380 899,72	1 216 789,62		0,10	
326	380 896,87	1 216 786,81		0,10	
327	380 898,54	1 216 785,11		0,10	
328	380 875,04	1 216 762,00		0,10	
329	380 874,37	1 216 762,68		0,10	
330	380 871,51	1 216 759,89		0,10	
331	380 872,19	1 216 759,20		0,10	
332	380 871,62	1 216 758,64		0,10	
333	380 844,86	1 216 731,52		0,10	
334	380 835,13	1 216 723,09		0,10	
335	380 834,65	1 216 723,56		0,10	
336	380 831,85	1 216 720,70		0,10	
337	380 832,10	1 216 720,46		0,10	
338	380 829,51	1 216 718,21		0,10	
339	380 825,89	1 216 714,61		0,10	
340	380 814,66	1 216 725,94		0,10	
341	380 786,07	1 216 698,55		0,10	
342	380 768,82	1 216 698,78		0,10	
343	380 735,32	1 216 728,51		0,10	
344	380 707,52	1 216 753,47		0,10	
345	380 703,62	1 216 756,97		0,10	
346	380 710,94	1 216 765,11		0,10	
347	380 717,22	1 216 771,82	—	0,10	—
348	380 718,53	1 216 773,20		0,10	
349	380 720,15	1 216 771,68		0,10	
350	380 722,89	1 216 774,59		0,10	
351	380 721,27	1 216 776,11		0,10	
352	380 731,66	1 216 787,12		0,10	
353	380 734,46	1 216 790,21		0,10	
354	380 734,79	1 216 790,56		0,10	
355	380 736,45	1 216 788,95		0,10	
356	380 736,92	1 216 788,51		0,10	
357	380 739,69	1 216 791,39		0,10	
358	380 739,00	1 216 792,07		0,10	
359	380 737,55	1 216 793,45		0,10	
360	380 742,94	1 216 799,07		0,10	
361	380 761,47	1 216 815,87		0,10	
362	380 789,23	1 216 841,05		0,10	
363	380 811,50	1 216 860,45		0,10	
364	380 821,20	1 216 868,97		0,10	
365	380 824,34	1 216 871,72		0,10	
366	380 834,93	1 216 881,00		0,10	
367	380 839,88	1 216 885,31		0,10	
368	380 841,25	1 216 883,73		0,10	
369	380 844,27	1 216 886,36		0,10	
370	380 842,90	1 216 887,94		0,10	
371	380 852,99	1 216 896,72		0,10	
372	380 873,68	1 216 914,73		0,10	
373	380 875,16	1 216 916,02		0,10	
374	380 879,18	1 216 919,65		0,10	

Раздел 2

Сведения о местоположении границ объекта					
1	2	3	4	5	6
375	380 879,41	1 216 919,41		0,10	
376	380 881,83	1 216 916,66		0,10	
377	380 884,84	1 216 919,31		0,10	
378	380 882,37	1 216 922,11		0,10	
379	380 881,20	1 216 923,33		0,10	
380	380 880,76	1 216 923,80		0,10	
381	380 879,43	1 216 925,27		0,10	
382	380 877,95	1 216 923,93		0,10	
383	380 872,50	1 216 919,01		0,10	
384	380 871,05	1 216 917,75		0,10	
385	380 850,36	1 216 899,73		0,10	
386	380 841,24	1 216 891,80		0,10	
387	380 832,30	1 216 884,01		0,10	
388	380 818,56	1 216 871,98		0,10	
389	380 808,86	1 216 863,46		0,10	
390	380 786,57	1 216 844,04		0,10	
391	380 758,78	1 216 818,84		0,10	
392	380 740,15	1 216 801,94		0,10	
393	380 731,53	1 216 792,94		0,10	
394	380 728,72	1 216 789,84		0,10	
395	380 714,31	1 216 774,56		0,10	
396	380 707,99	1 216 767,82		0,10	
397	380 700,64	1 216 759,64		0,10	
398	380 700,46	1 216 759,80		0,10	
399	380 688,74	1 216 743,32		0,10	
400	380 686,85	1 216 740,30		0,10	
401	380 654,70	1 216 685,60		0,10	
402	380 651,55	1 216 687,43	—	0,10	—
403	380 657,87	1 216 698,38		0,10	
404	380 673,66	1 216 724,89		0,10	
405	380 693,97	1 216 756,10		0,10	
406	380 723,45	1 216 791,47		0,10	
407	380 728,25	1 216 797,10		0,10	
408	380 745,40	1 216 812,20		0,10	
409	380 748,93	1 216 815,60		0,10	
410	380 754,60	1 216 819,77		0,10	
411	380 759,11	1 216 823,74		0,10	
412	380 762,28	1 216 826,72		0,10	
413	380 766,95	1 216 830,95		0,10	
414	380 770,18	1 216 833,99		0,10	
415	380 777,03	1 216 840,18		0,10	
416	380 787,77	1 216 849,73		0,10	
417	380 786,60	1 216 851,05		0,10	
418	380 785,11	1 216 852,71		0,10	
419	380 784,01	1 216 853,95		0,10	
420	380 783,23	1 216 854,80		0,10	
421	380 780,29	1 216 852,08		0,10	
422	380 781,05	1 216 851,26		0,10	
423	380 782,12	1 216 850,06		0,10	
424	380 774,36	1 216 843,16		0,10	
425	380 767,47	1 216 836,93		0,10	
426	380 764,23	1 216 833,89		0,10	
427	380 759,57	1 216 829,66		0,10	
428	380 758,09	1 216 828,27		0,10	
429	380 756,27	1 216 830,36		0,10	

Раздел 2

Сведения о местоположении границ объекта					
1	2	3	4	5	6
430	380 753,26	1 216 827,71		0,10	
431	380 755,14	1 216 825,57		0,10	
432	380 752,09	1 216 822,89		0,10	
433	380 746,34	1 216 818,66		0,10	
434	380 742,69	1 216 815,15		0,10	
435	380 732,38	1 216 806,07		0,10	
436	380 731,25	1 216 807,37		0,10	
437	380 728,23	1 216 804,75		0,10	
438	380 729,38	1 216 803,43		0,10	
439	380 725,39	1 216 799,91		0,10	
440	380 720,39	1 216 794,04		0,10	
441	380 715,97	1 216 788,74		0,10	
442	380 714,61	1 216 789,88		0,10	
443	380 712,24	1 216 791,99		0,10	
444	380 709,57	1 216 789,00		0,10	
445	380 711,99	1 216 786,85		0,10	
446	380 713,41	1 216 785,67		0,10	
447	380 690,74	1 216 758,48		0,10	
448	380 690,68	1 216 758,38		0,10	
449	380 688,43	1 216 759,84		0,10	
450	380 686,24	1 216 756,49		0,10	
451	380 688,50	1 216 755,03		0,10	
452	380 671,93	1 216 729,58		0,10	
453	380 671,33	1 216 728,65		0,10	
454	380 671,22	1 216 728,72		0,10	
455	380 670,29	1 216 729,27		0,10	
456	380 668,32	1 216 730,65		0,10	
457	380 666,03	1 216 727,36	—	0,10	—
458	380 668,12	1 216 725,91		0,10	
459	380 669,22	1 216 725,25		0,10	
460	380 655,44	1 216 702,12		0,10	
461	380 653,69	1 216 703,14		0,10	
462	380 650,65	1 216 705,28		0,10	
463	380 648,36	1 216 701,99		0,10	
464	380 651,67	1 216 699,69		0,10	
465	380 653,42	1 216 698,67		0,10	
466	380 647,10	1 216 687,72		0,10	
467	380 639,61	1 216 675,37		0,10	
468	380 630,74	1 216 660,76		0,10	
469	380 630,71	1 216 660,72		0,10	
470	380 629,15	1 216 657,94		0,10	
471	380 625,38	1 216 660,10		0,10	
472	380 621,39	1 216 662,99		0,10	
473	380 619,04	1 216 659,74		0,10	
474	380 623,20	1 216 656,73		0,10	
475	380 627,19	1 216 654,46		0,10	
476	380 618,91	1 216 639,77		0,10	
477	380 614,74	1 216 631,11		0,10	
478	380 610,38	1 216 633,01		0,10	
479	380 604,62	1 216 636,29		0,10	
480	380 602,64	1 216 632,82		0,10	
481	380 608,58	1 216 629,42		0,10	
482	380 613,08	1 216 627,47		0,10	
483	380 603,49	1 216 604,98		0,10	
484	380 600,64	1 216 606,09		0,10	

Раздел 2

Сведения о местоположении границ объекта					
1	2	3	4	5	6
485	380 595,93	1 216 607,78		0,10	
486	380 594,55	1 216 604,02		0,10	
487	380 599,24	1 216 602,34		0,10	
488	380 602,00	1 216 601,27		0,10	
489	380 600,40	1 216 597,25		0,10	
490	380 597,73	1 216 598,34		0,10	
491	380 593,10	1 216 600,02		0,10	
492	380 591,73	1 216 596,26		0,10	
493	380 596,30	1 216 594,61		0,10	
494	380 598,94	1 216 593,53		0,10	
495	380 593,92	1 216 580,09		0,10	
496	380 591,65	1 216 573,34		0,10	
497	380 589,72	1 216 567,45		0,10	
498	380 584,94	1 216 556,57		0,10	
499	380 581,38	1 216 558,10		0,10	
500	380 577,80	1 216 559,48		0,10	
501	380 576,36	1 216 555,75		0,10	
502	380 579,87	1 216 554,40		0,10	
503	380 583,33	1 216 552,90		0,10	
504	380 579,47	1 216 544,13		0,10	
505	380 577,28	1 216 537,73		0,10	
506	380 574,77	1 216 538,58		0,10	
507	380 570,43	1 216 540,21		0,10	
508	380 569,03	1 216 536,46		0,10	
509	380 573,42	1 216 534,82		0,10	
510	380 575,96	1 216 533,95		0,10	
511	380 573,30	1 216 526,42		0,10	
512	380 571,55	1 216 520,93	—	0,10	—
513	380 568,75	1 216 512,20		0,10	
514	380 565,82	1 216 504,27		0,10	
515	380 564,37	1 216 500,39		0,10	
516	380 558,22	1 216 502,57		0,10	
517	380 556,88	1 216 498,80		0,10	
518	380 562,96	1 216 496,64		0,10	
519	380 551,88	1 216 465,05		0,10	
520	380 545,88	1 216 467,05		0,10	
521	380 544,62	1 216 463,25		0,10	
522	380 550,56	1 216 461,28		0,10	
523	380 542,91	1 216 439,41		0,10	
524	380 539,69	1 216 440,49		0,10	
525	380 538,41	1 216 436,70		0,10	
526	380 541,59	1 216 435,64		0,10	
527	380 536,00	1 216 419,68		0,10	
528	380 539,12	1 216 418,59		0,10	
529	380 539,78	1 216 418,36		0,10	
530	380 566,41	1 216 494,46		0,10	
531	380 569,57	1 216 502,88		0,10	
532	380 572,54	1 216 510,90		0,10	
533	380 575,36	1 216 519,72		0,10	
534	380 577,09	1 216 525,14		0,10	
535	380 580,41	1 216 534,53		0,10	
536	380 583,20	1 216 542,68		0,10	
537	380 593,46	1 216 566,02		0,10	
538	380 595,45	1 216 572,08		0,10	
539	380 597,69	1 216 578,76		0,10	

Раздел 2

Сведения о местоположении границ объекта					
1	2	3	4	5	6
540	380 599,89	1 216 584,66		0,10	
541	380 602,95	1 216 592,83		0,10	
542	380 606,93	1 216 602,85		0,10	
543	380 617,52	1 216 627,69		0,10	
544	380 622,46	1 216 637,92		0,10	
545	380 634,17	1 216 658,70		0,10	
546	380 642,59	1 216 672,58		0,10	
547	380 646,86	1 216 679,63		0,10	
548	380 649,51	1 216 683,99		0,10	
549	380 652,69	1 216 682,14		0,10	
550	380 640,51	1 216 660,88		0,10	
551	380 636,49	1 216 652,95		0,10	
552	380 624,15	1 216 628,35		0,10	
553	380 613,76	1 216 607,62		0,10	
554	380 611,74	1 216 602,16		0,10	
555	380 604,11	1 216 581,38		0,10	
556	380 598,36	1 216 565,75		0,10	
557	380 598,21	1 216 565,35		0,10	
558	380 594,42	1 216 556,44		0,10	
559	380 591,90	1 216 550,53		0,10	
560	380 587,98	1 216 539,34		0,10	
561	380 581,97	1 216 522,16		0,10	
562	380 577,58	1 216 509,77		0,10	
563	380 557,75	1 216 455,66		0,10	
564	380 559,00	1 216 455,20		0,10	
565	380 561,50	1 216 454,28		0,10	
566	380 575,70	1 216 493,01		0,10	
567	380 581,35	1 216 508,42	—	0,10	—
568	380 585,74	1 216 520,83		0,10	
569	380 586,88	1 216 524,08		0,10	
570	380 588,70	1 216 523,44		0,10	
571	380 592,43	1 216 522,18		0,10	
572	380 593,71	1 216 525,98		0,10	
573	380 590,01	1 216 527,23		0,10	
574	380 588,20	1 216 527,86		0,10	
575	380 595,63	1 216 549,08		0,10	
576	380 597,27	1 216 552,91		0,10	
577	380 602,39	1 216 550,98		0,10	
578	380 603,79	1 216 554,73		0,10	
579	380 598,83	1 216 556,59		0,10	
580	380 601,93	1 216 563,88		0,10	
581	380 607,86	1 216 580,00		0,10	
582	380 612,83	1 216 593,53		0,10	
583	380 613,54	1 216 593,27		0,10	
584	380 617,72	1 216 591,85		0,10	
585	380 619,01	1 216 595,65		0,10	
586	380 614,42	1 216 597,20		0,10	
587	380 614,21	1 216 597,28		0,10	
588	380 615,49	1 216 600,77		0,10	
589	380 617,43	1 216 606,02		0,10	
590	380 621,17	1 216 613,48		0,10	
591	380 622,42	1 216 612,87		0,10	
592	380 625,07	1 216 611,78		0,10	
593	380 626,60	1 216 615,48		0,10	
594	380 624,25	1 216 616,45		0,10	

Раздел 2

Сведения о местоположении границ объекта					
1	2	3	4	5	6
595	380 622,97	1 216 617,06		0,10	
596	380 640,06	1 216 651,15		0,10	
597	380 644,03	1 216 658,98		0,10	
598	380 657,04	1 216 681,69		0,10	
599	380 666,29	1 216 697,43		0,10	
600	380 666,32	1 216 697,42		0,10	
601	380 667,68	1 216 696,65		0,10	
602	380 670,54	1 216 695,01		0,10	
603	380 672,52	1 216 698,49		0,10	
604	380 669,62	1 216 700,14		0,10	
605	380 668,32	1 216 700,88		0,10	
606	380 683,49	1 216 726,70		0,10	
607	380 684,98	1 216 725,83		0,10	
608	380 685,91	1 216 725,28		0,10	
609	380 687,93	1 216 728,73		0,10	
610	380 687,53	1 216 728,96		0,10	
611	380 685,52	1 216 730,15		0,10	
612	380 690,27	1 216 738,23		0,10	
613	380 692,06	1 216 741,10		0,10	
614	380 701,12	1 216 753,83		0,10	
615	380 704,98	1 216 750,36		0,10	
616	380 732,66	1 216 725,53		0,10	
617	380 767,27	1 216 694,80		0,10	
618	380 787,65	1 216 694,52		0,10	
619	380 814,58	1 216 720,34		0,10	
620	380 824,32	1 216 710,51		0,10	
621	380 825,87	1 216 708,95		0,10	
622	380 831,71	1 216 714,76	—	0,10	—
623	380 835,22	1 216 710,68		0,10	
624	380 837,68	1 216 707,82		0,10	
625	380 840,71	1 216 710,43		0,10	
626	380 838,11	1 216 713,47		0,10	
627	380 834,70	1 216 717,42		0,10	
628	380 847,60	1 216 728,60		0,10	
629	380 874,44	1 216 755,81		0,10	
630	380 921,64	1 216 802,21		0,10	
631	380 922,33	1 216 802,88		0,10	
632	380 922,41	1 216 802,80		0,10	
633	380 927,10	1 216 798,05		0,10	
634	380 931,08	1 216 794,01		0,10	
635	380 936,39	1 216 799,18		0,10	
636	380 937,30	1 216 800,02		0,10	
637	380 956,08	1 216 779,61		0,10	
638	381 021,39	1 216 708,61		0,10	
639	381 029,06	1 216 708,25		0,10	
640	381 035,49	1 216 707,58		0,10	
641	381 051,48	1 216 687,98		0,10	
642	381 051,40	1 216 687,92		0,10	
643	381 049,15	1 216 687,98		0,10	
644	381 049,03	1 216 683,98		0,10	
645	381 052,78	1 216 683,87		0,10	
646	381 054,01	1 216 684,88		0,10	
647	381 089,59	1 216 641,27		0,10	
648	381 105,84	1 216 626,43		0,10	
649	381 139,38	1 216 663,13		0,10	

Раздел 2

Сведения о местоположении границ объекта					
1	**2**	**3**	**4**	**5**	**6**
650	381 173,66	1 216 632,14	—	0,10	—
651	381 172,37	1 216 630,70		0,10	
652	381 169,31	1 216 627,39		0,10	
1	381 172,25	1 216 624,68		0,10	

Раздел 3

Сведения о местоположении измененных (уточненных) границ объекта							
1. Система координат МСК 76							
2. Сведения о характерных точках границ объекта							
Обозначение характерных точек границы	**Существующие координаты, м**		**Измененные (уточненные) координаты, м**		**Метод определения координат характерной точки**	**Средняя квадратическая погрешность положения характерной точки (Mt), м**	**Описание обозначения точки на местности (при наличии)**
	X	**Y**	**X**	**Y**			
1	**2**	**3**	**4**	**5**	**6**	**7**	**8**
—	—	—	—	—	—	—	—
3. Сведения о характерных точках части (частей) границы объекта							
1	**2**	**3**	**4**	**5**	**6**	**7**	**8**
—	—	—	—	—	—	—	—

Раздел 4

План границ объекта

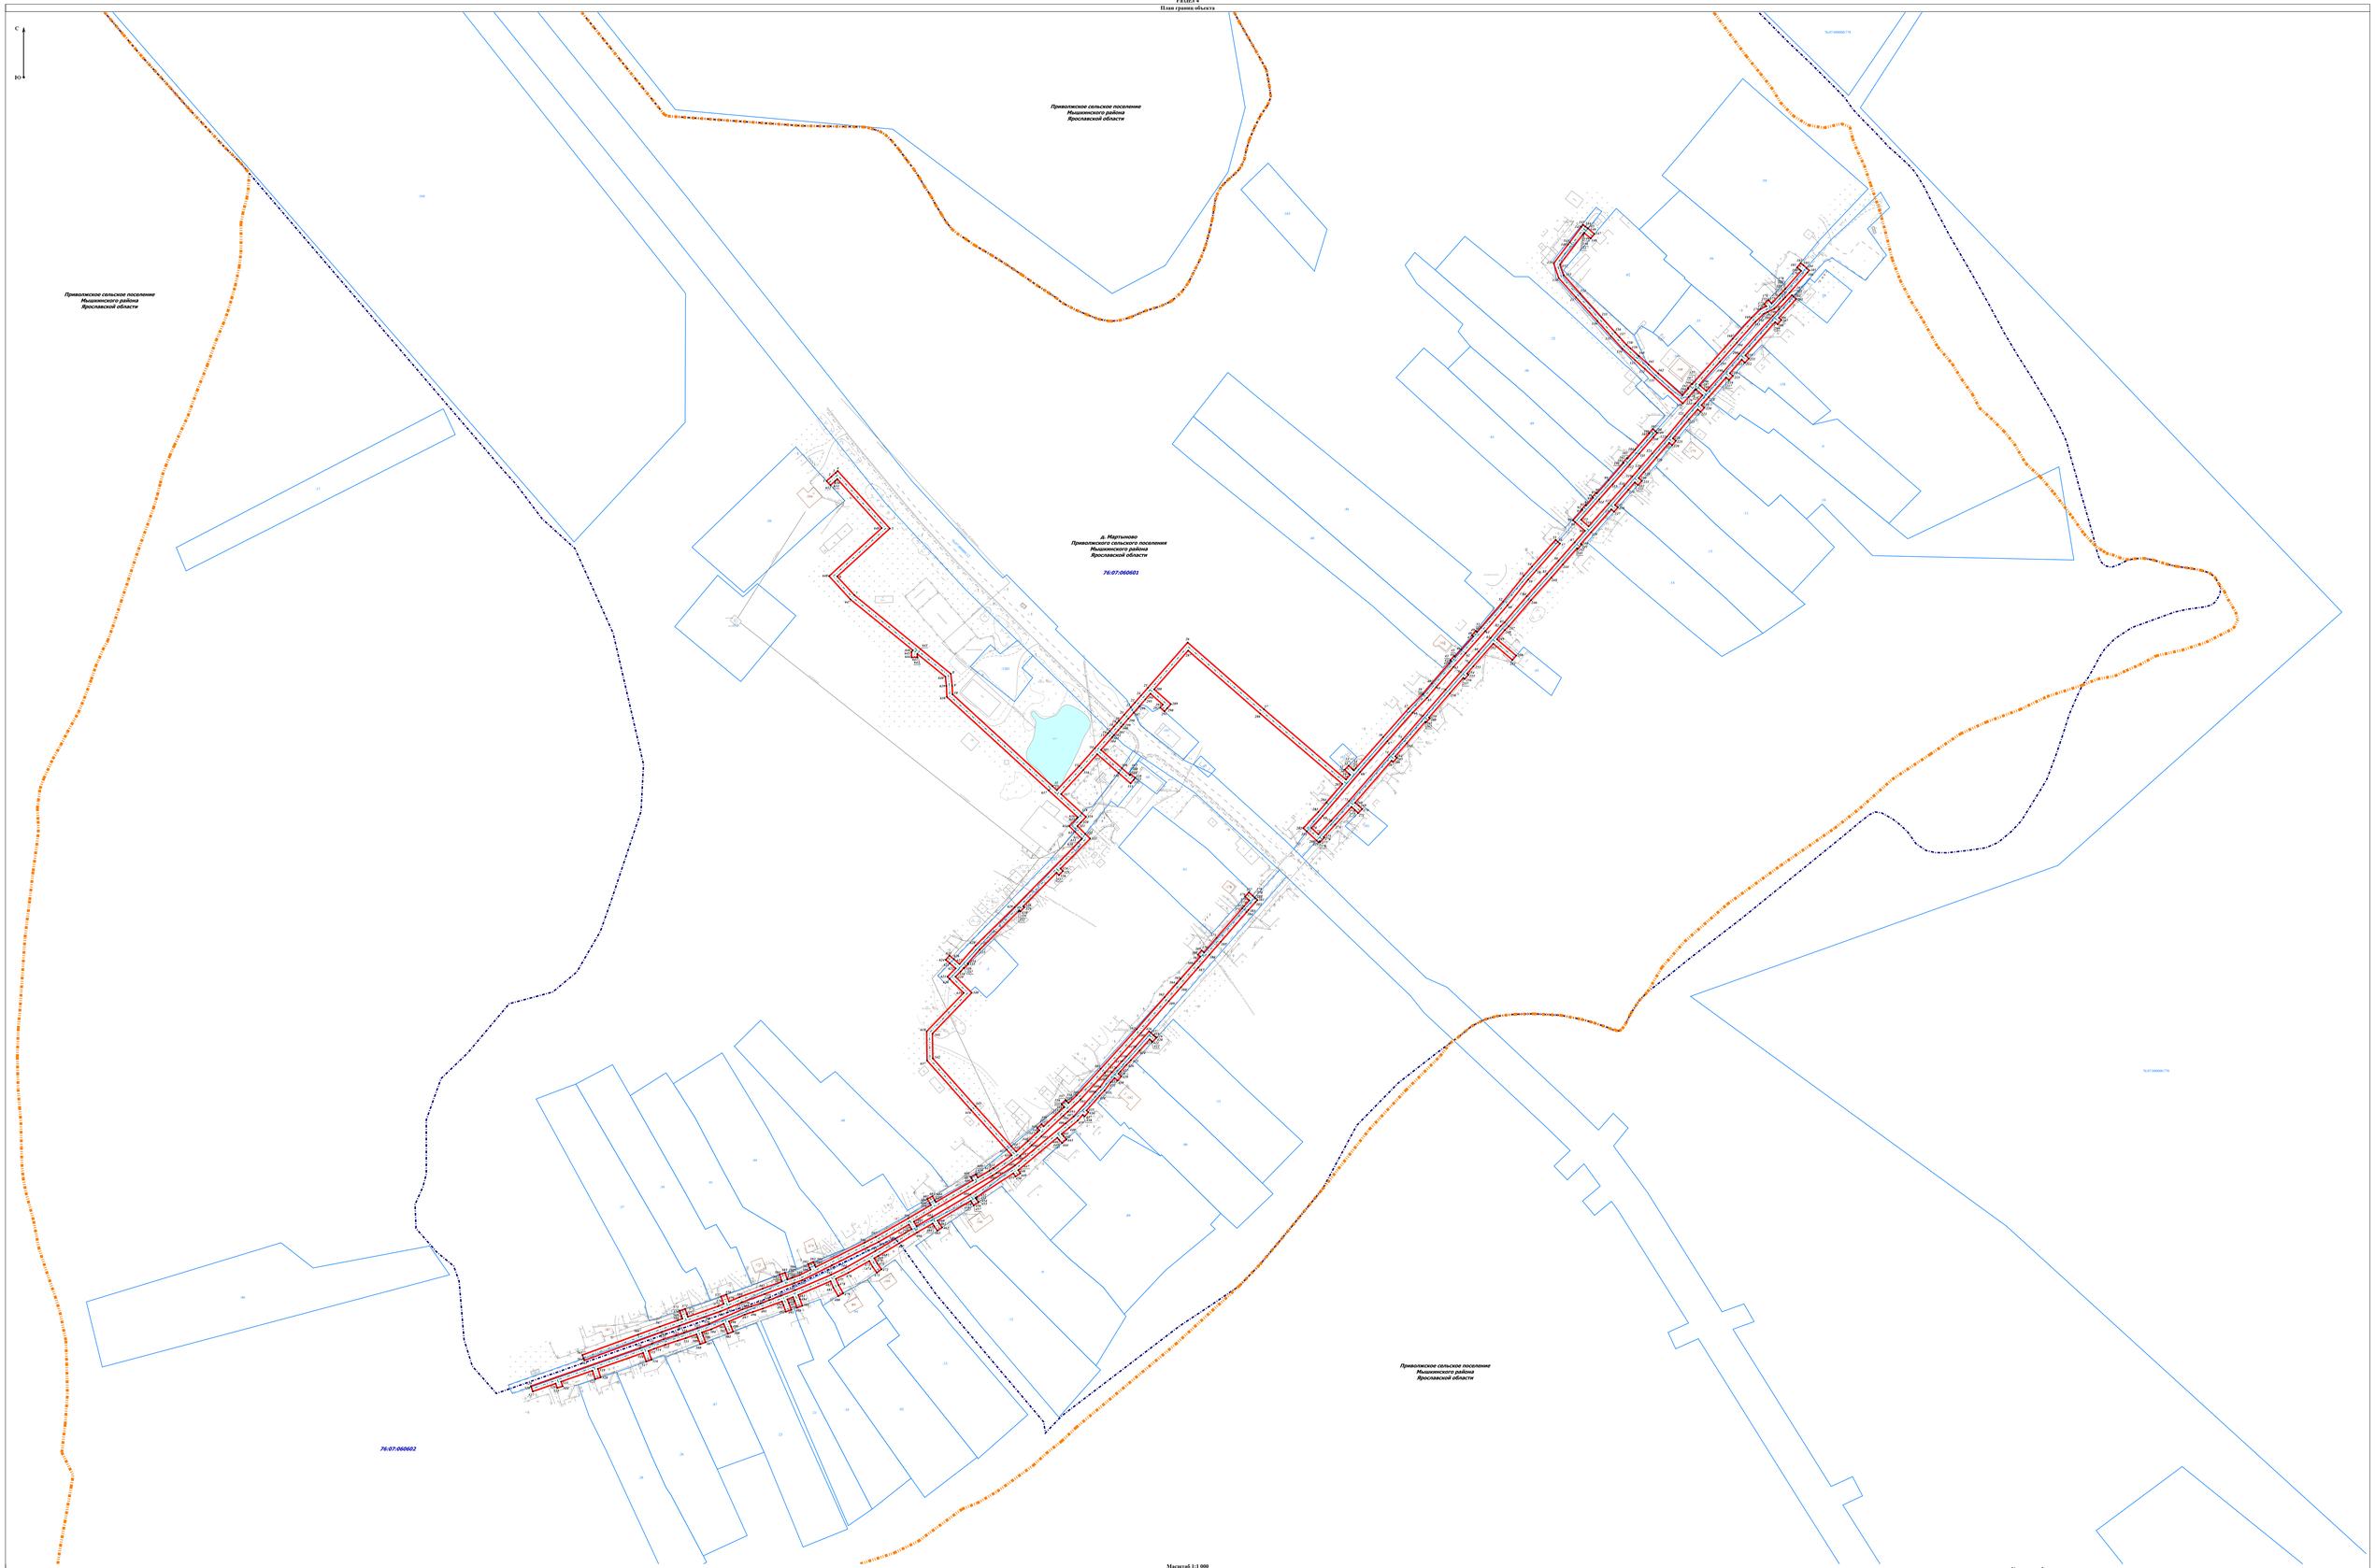

Масштаб 1:1 000

Условные обозначения:

- Зона публичного сервитута в отношении земель и земельных участков в целях строительства и эксплуатации линейного объекта системы газоснабжения
- Характерная точка границы земельного участка, сведения о которой позволяют однозначно определить её положение на местности
- Проектное местоположение линейного объекта системы газоснабжения "Распределительный газопровод к дер. Мартьново"

:61:13:0136:709 - Номер и граница кадастрового квартала

- Граница и кадастровый номер земельного участка, сведения о котором внесены в ЕГРН

:269 - Кадастровый номер и существующая часть границы контура здания, сооружения, объекта незавершенного строительства

:2131 - Граница населенного пункта